

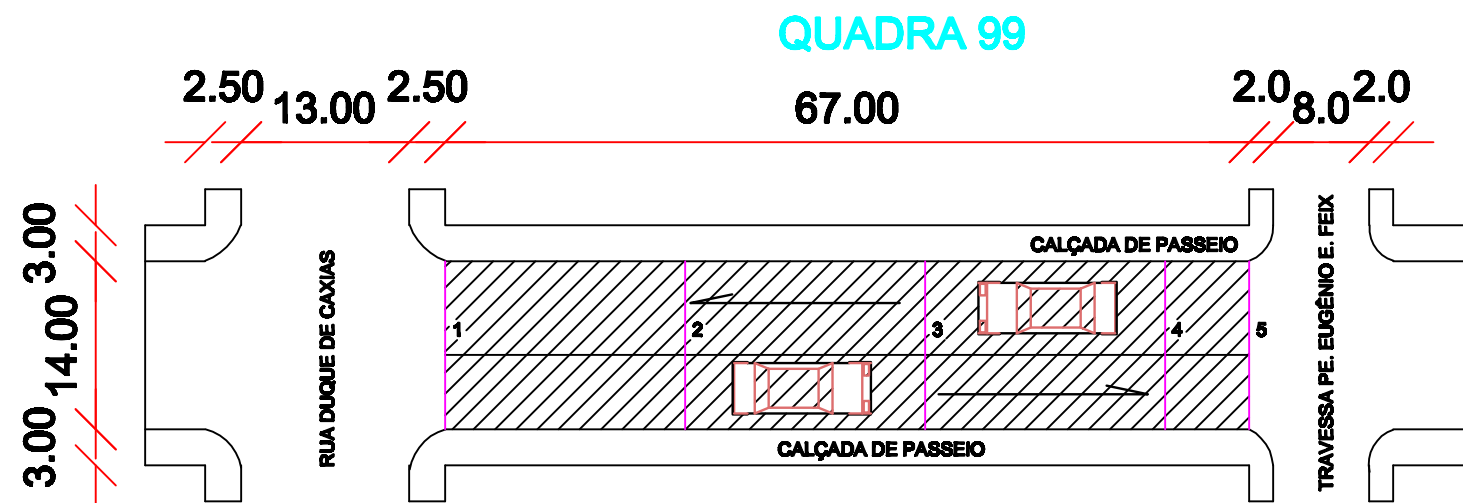


## PERFIL LONGITUDINAL - RUA SETE DE SETEMBRO

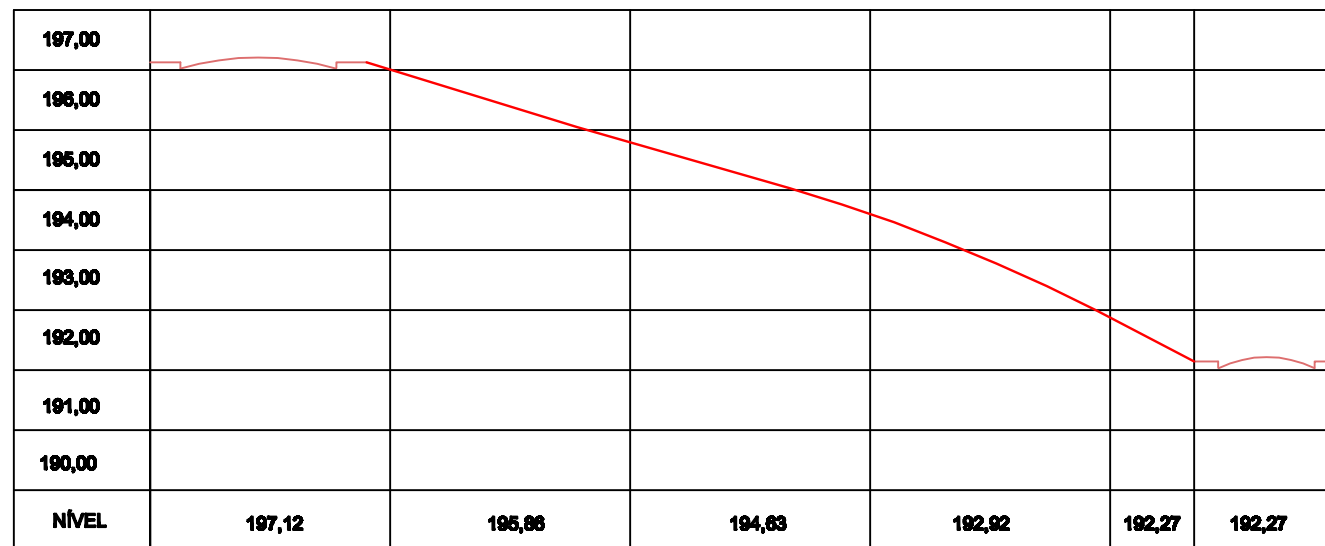

## PLANTA BAIXA CALÇAMENTO - RUA SETE DE SETEMBRO

A = 938,00 m<sup>2</sup>

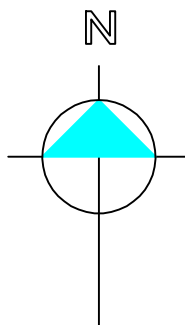

PREF. MUNICIPAL DE SÃO PEDRO DO BUTIÁ

PREFEITO

JOSÉ HENRIQUE HEBERLE

RESP. TÉCNICO

ENG. ROALDO REISDORFER DE LIMA  
CREA 93699

PRANCHA

06

PREFEITURA MUNICIPAL

AV. JÚLIO SCHWENGBER, N° 1.645 - FONE: 3369.1005  
SÃO PEDRO DO BUTIÁ/RS

desenho ROALDO

data FEVEREIRO/23

escala 1/500

projeto n°