
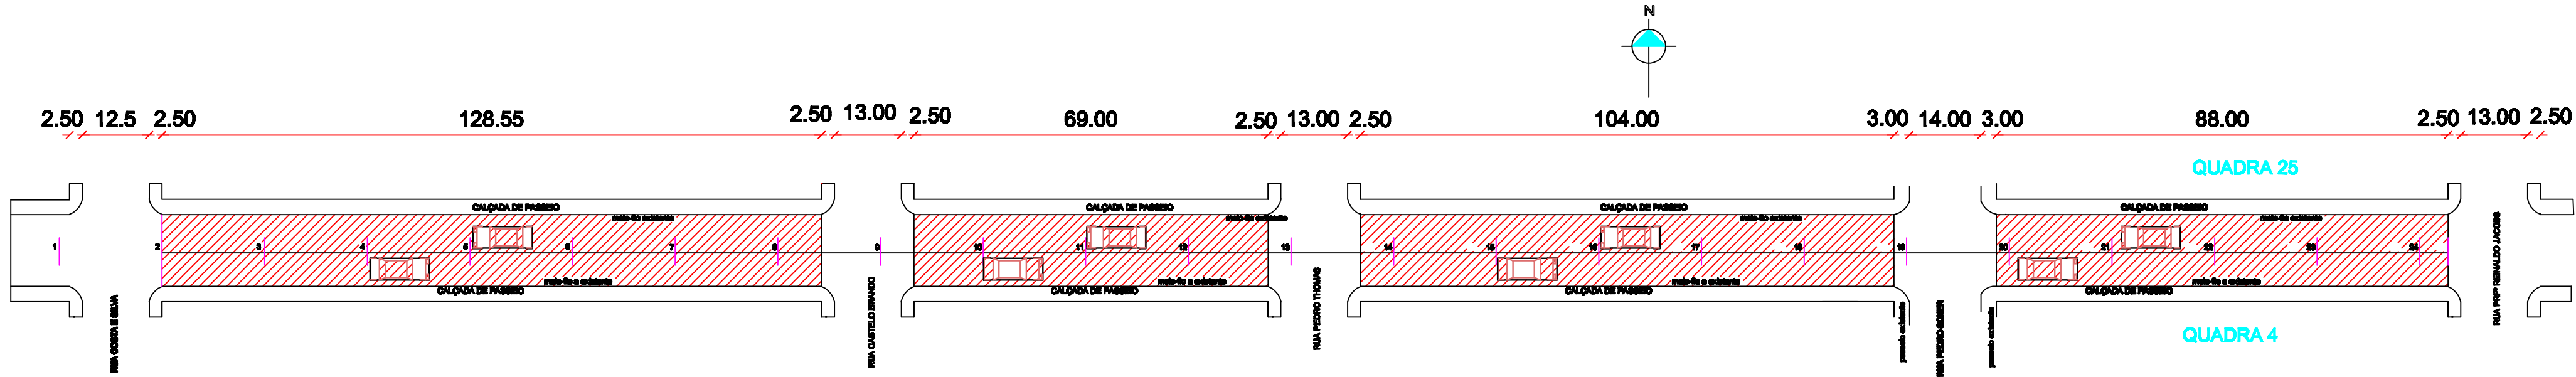


CORTE LONGITUDINAL - RUA ROQUE GONZALES

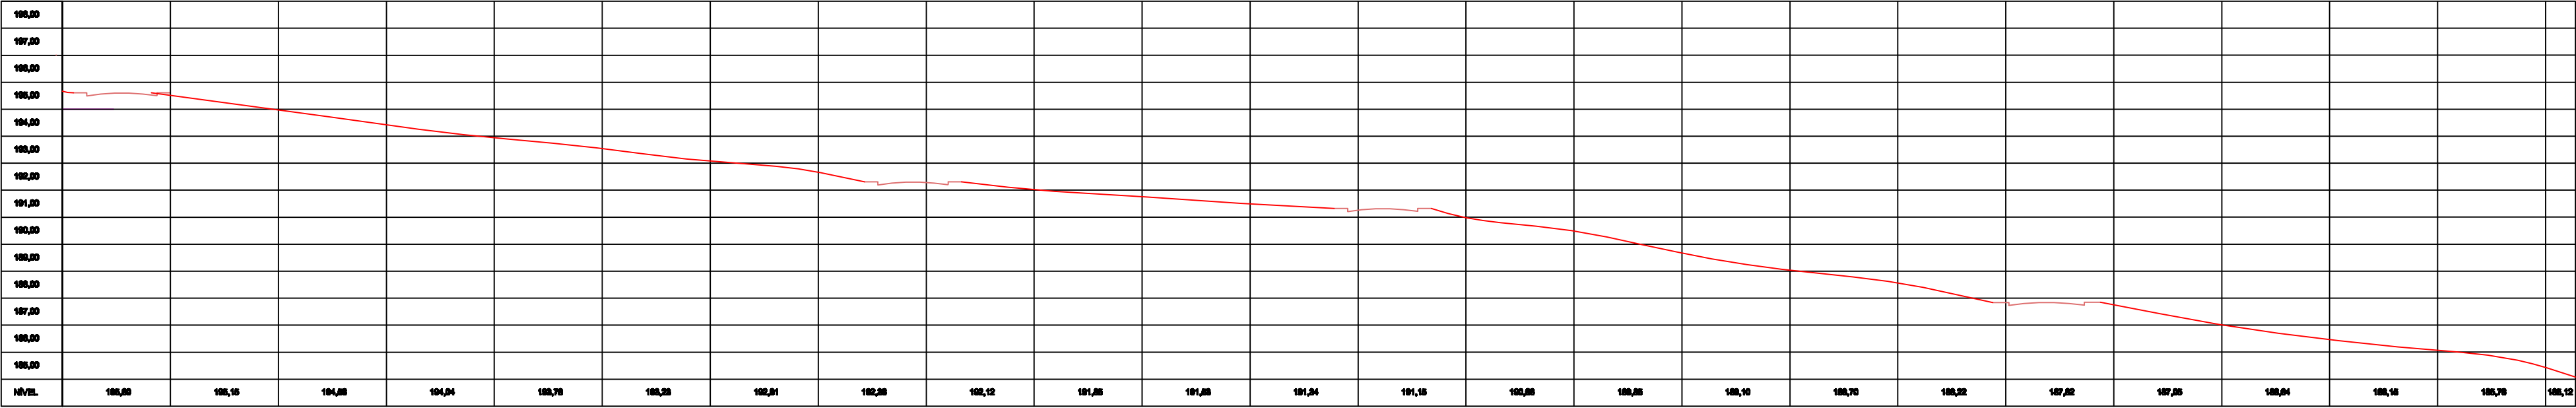

CORTE TRANSVERSAL - RUA ROQUE GONZALES  
A = 5.453,70 m2

|                                                                                                   |                                               |            |                      |
|---------------------------------------------------------------------------------------------------|-----------------------------------------------|------------|----------------------|
| PREF. MUNICIPAL DE SÃO PEDRO DO BUTIÁ                                                             |                                               |            |                      |
| PREFEITO                                                                                          | NARCISO LUIS LENZ                             |            | PRANCHA<br><b>04</b> |
| RESP. TÉCNICO                                                                                     | ENG. RONALDO REISDORFER DE LIMA<br>CREA 02000 |            |                      |
| PREFEITURA MUNICIPAL<br>AV. JÚLIO SCHWENGBER, Nº 1.845 - FONE: 3369.1800<br>SÃO PEDRO DO BUTIÁ-RS |                                               |            |                      |
| desenho                                                                                           | ROALDO                                        | data       | 22/10/2018           |
| escala                                                                                            | 1:500                                         | projeto nº |                      |