

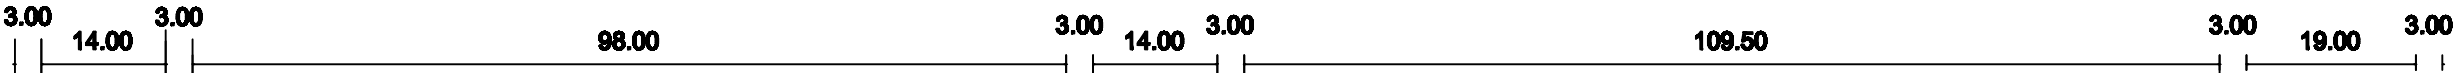
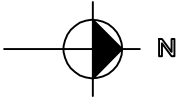


CORTE LONGITUDINAL - RUA PROFº REINALDO JACOBS

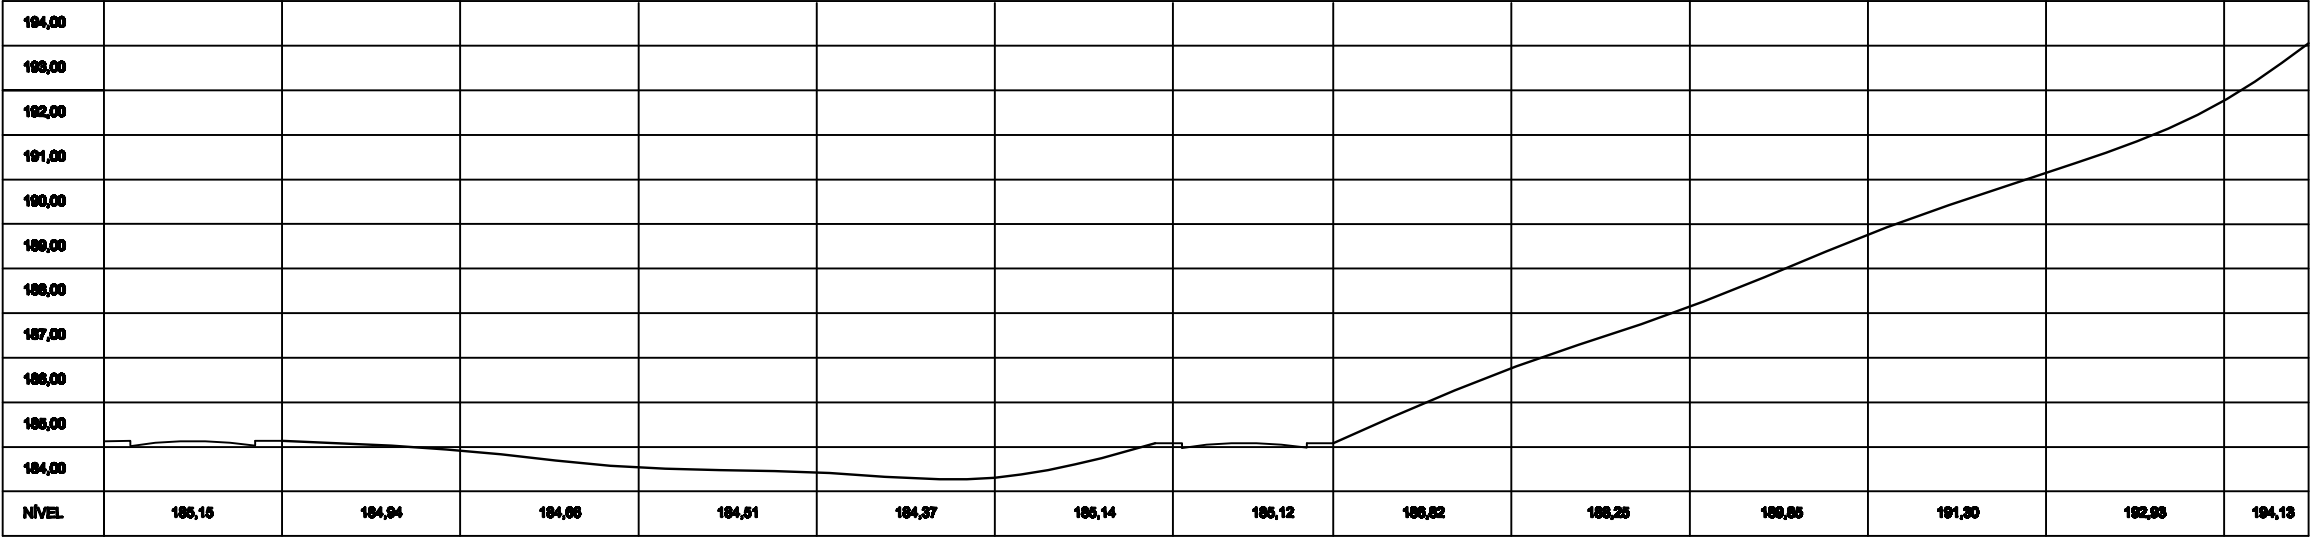

QUADRA 04

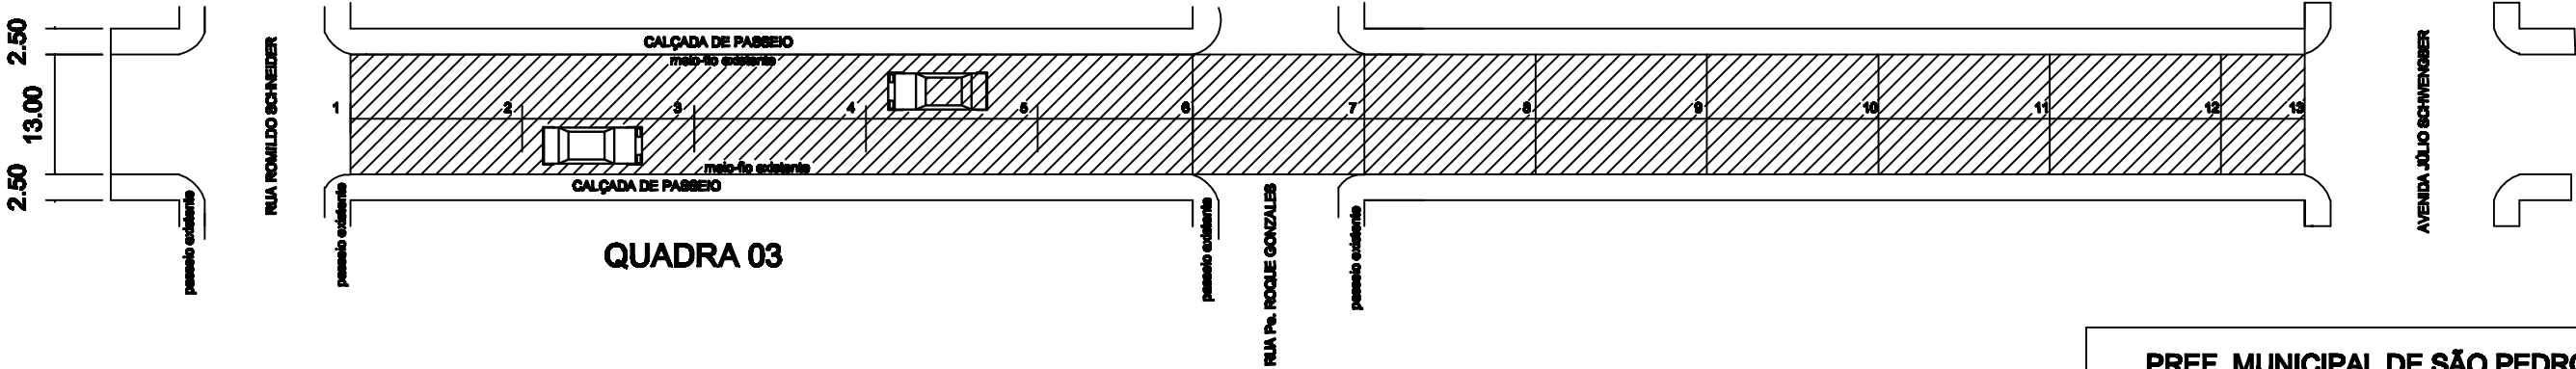

CORTE TRANSVERSAL - RUA PROFº REINALDO JACOBS

A = 2.957,50 m2

PREF. MUNICIPAL DE SÃO PEDRO DO BUTIÁ			
PREFEITO NARCISO LUIS LENZ			PRANCHA 02
RESP. TÉCNICO ENG. ROALDO REISDORFER DE LIMA CREA 93889			
PREFEITURA MUNICIPAL AV. JÚLIO SCHWENGBER, Nº 1.846 - FONE: 3388.1800 SÃO PEDRO DO BUTIÁ/RS			
desenho ROALDO	data JUL/08	escala 1:200	projeto nº