



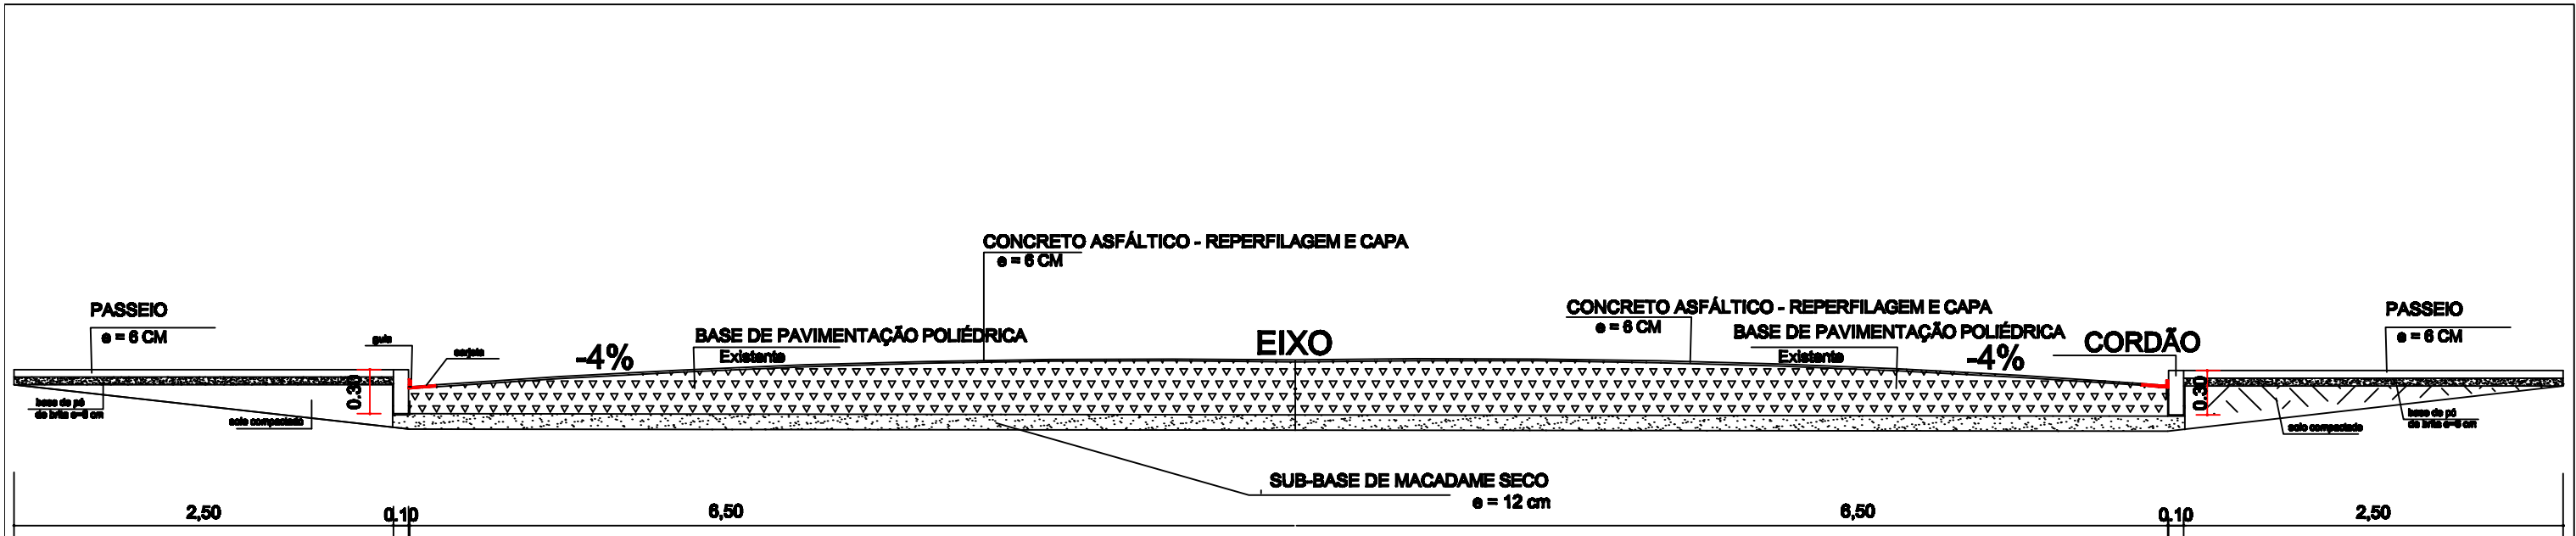


PERFIL TRANSVERSAL - RUA ROQUE GONZALES

DETALHAMENTO BOCAS DE LOBO

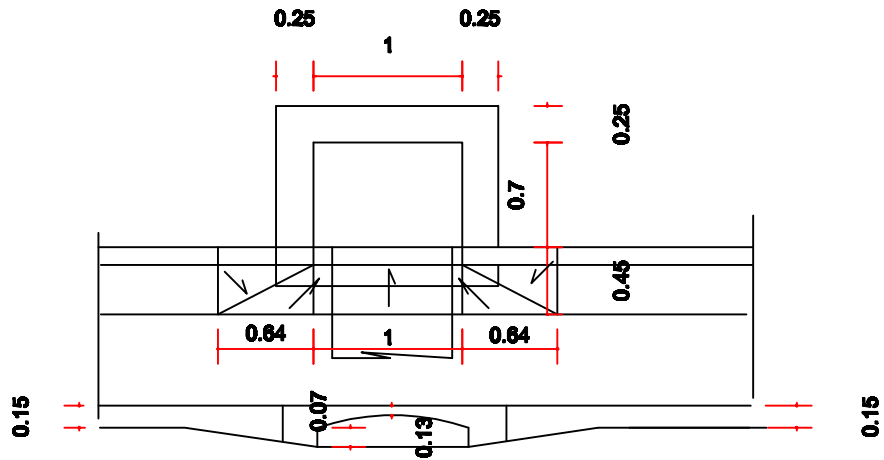

SEÇÃO TRANSVERSAL

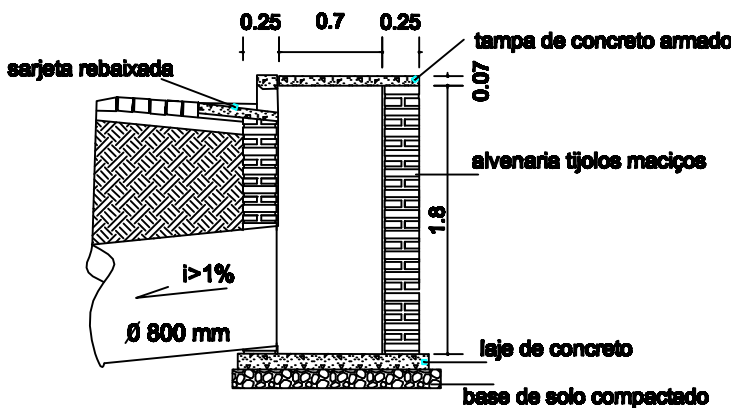

PREFEITURA MUNICIPAL DE SÃO PEDRO DO BUTIÁ

PREFEITO

NARCISO LUIS LENZ

RESP. TÉCNICO

ENG. ROALDO REISDORFER DE LIMA
CREA 93699

PRANCHA

4.1.

PREFEITURA MUNICIPAL

AV. JÚLIO SCHENGBER, 1645 - FONE: 3369.1.800

SÃO PEDRO DO BUTIÁ/RS

desenho ROALDO

data JULHO/25

escala INDICADA

projeto n°