
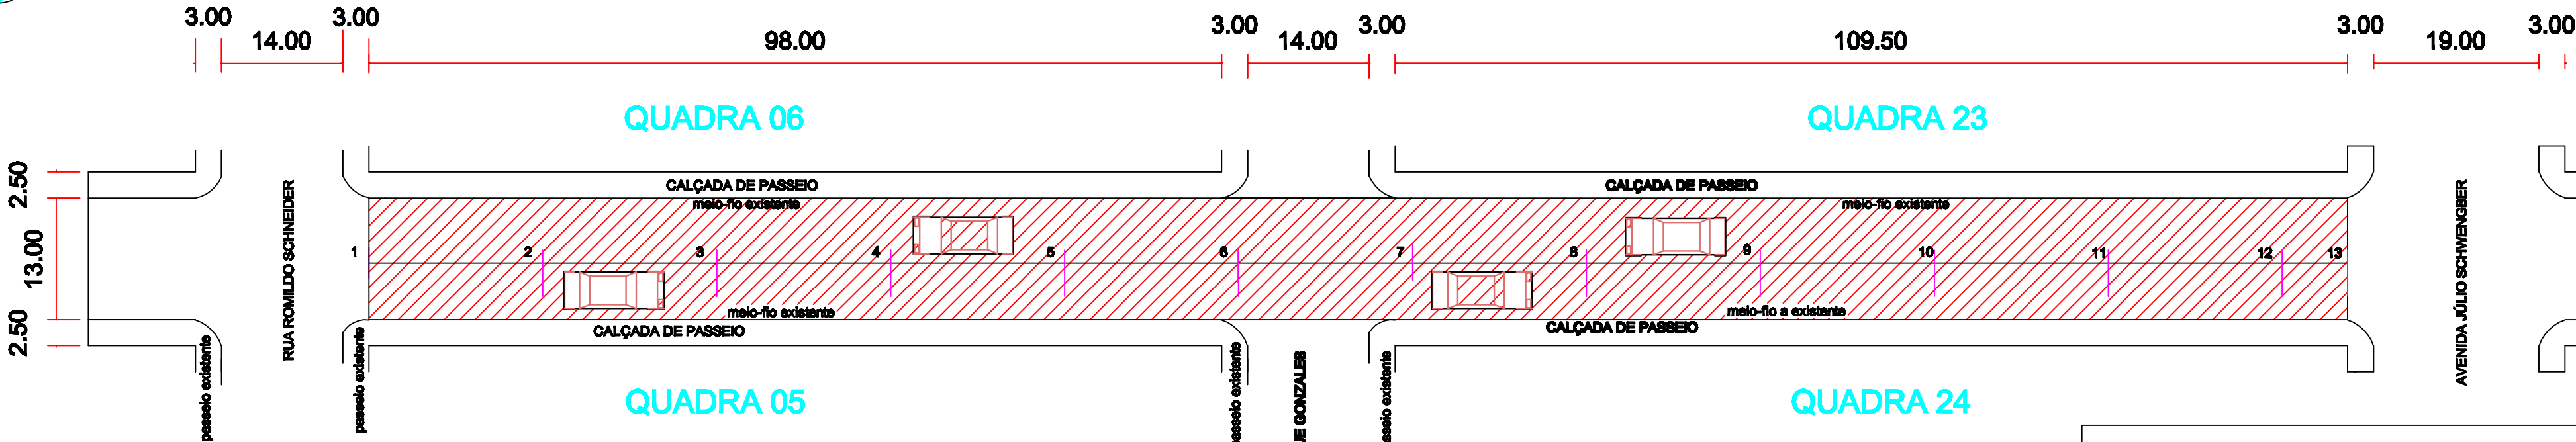
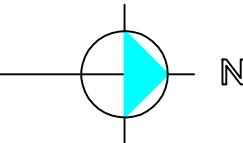


CORTE LONGITUDINAL - RUA PEDRO THOMAS

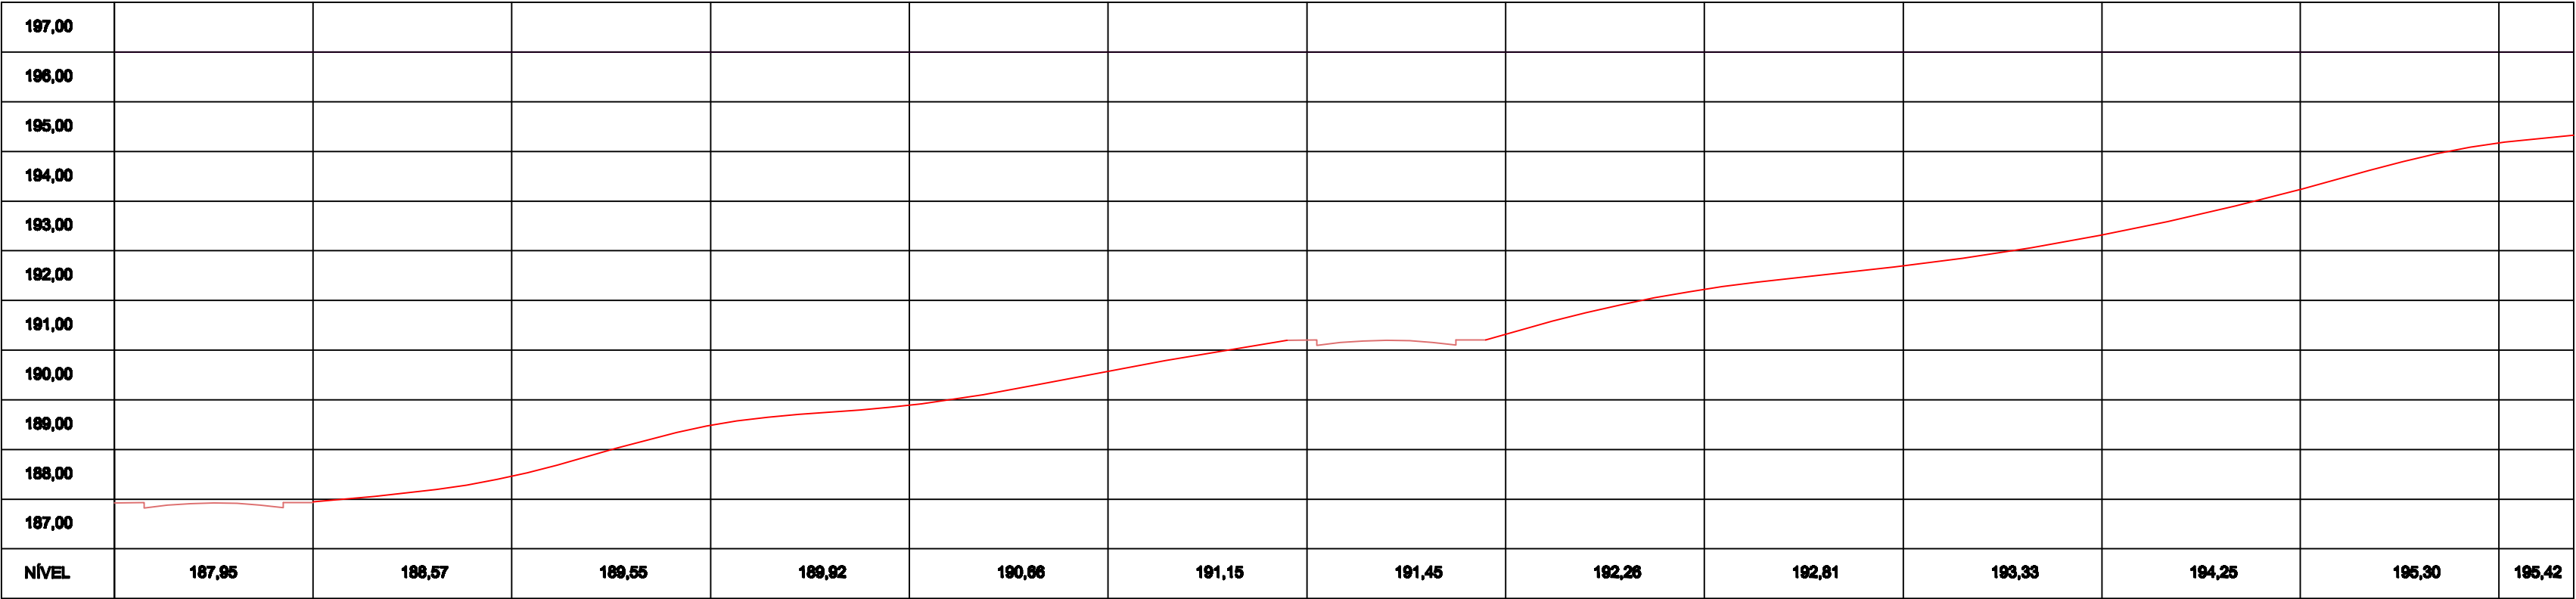

CORTE TRANSVERSAL - RUA PEDRO THOMAS

A = 2.957,50 m2

PREF. MUNICIPAL DE SÃO PEDRO DO BUTIÁ

|               |                                              |
|---------------|----------------------------------------------|
| PREFEITO      | NARCISO LUIS LENZ                            |
| RESP. TÉCNICO | ENG. ROALDO REISDORFER DE LIMA<br>CREA 93699 |

PRANCHA

03

PREFEITURA MUNICIPAL

AV. JÚLIO SCHWENGBER, N° 1.645 - FONE: 3369.1800

SÃO PEDRO DO BUTIÁ/RS

|         |        |      |          |        |       |            |
|---------|--------|------|----------|--------|-------|------------|
| desenho | ROALDO | data | JULHO/25 | escala | 1/800 | projeto n° |
|---------|--------|------|----------|--------|-------|------------|