

**SIMBOLOGIA SINALIZAÇÃO DE EMERGÊNCIA - RT CBMRS N° 12/2021**

- Sinalização Proibido Fumar
- Sinalização Cuidado Risco de Explosão
- Sinalização de Saída Lateral Direita com Pictograma
- Sinalização de Saída Lateral Esquerda com Pictograma
- Sinalização de Saída Segura em Frente com Pictograma
- Sinalização de Saída de Escada com Pictograma
- Sinalização de Saída complementar aos Pictogramas
- Sinalização do Número do Pavimento
- Sinalização Acionador Manual de Alarme de Incêndio
- Sinalização Extintor de Incêndio
- PORTA CORTA-FOGO mantenha fechada
- Sinalização Porta Corta-Fogo Mantenha Fechada
- Deverá ser afixado em ambas as faces da PCF
- Rota de Saída - Direção a Seguir (Este símbolo não representa instalação de equipamento somente auxilia no entendimento da rota de saída em projeto)
- Rota de Saída - Saída Final (Este símbolo não representa instalação de equipamento somente auxilia no entendimento da rota de saída em projeto)

(\*) Quando a sinalização de equipamento for instalada em pilar, todas as faces do pilar deverão ser sinalizadas.

---

**SIMBOLOGIA EQUIPAMENTOS - NBR 14.100**

- Extintor Água Pressurizada - AP
- Extintor Pó Químico Seco Classe ABC - PQS ABC
- Extintor Pó Químico Seco Classe BC - PQS BC
- Extintor Sobre Rodas
- Luminária Adacramento

**ALARME DE INCÊNDIO**

- Central de Alarme de Incêndio
- Acionador Manual de Alarme de Incêndio
- Aviador Auditivo

**DIVERSOS**


- Barra Antipânico - Dupla
- Barra Antipânico - Simples
- Parede Corta-Fogo Resistente a 2 horas
- Parede Corta-Fogo Resistente a 4 horas
- Grupo Motorizador de Energia Elétrica
- Central de Gás GLP
- Caldreira / Vaso Sob Pressão
- Hidrante de Parede
- Abriço das Mangueiras do Hidrante

Sinalização de "PERIGO" e "PROIBIDO FUMAR" para Centrais GLP

**PERIGO**  
PROIBIDO FUMAR  
INFLAMÁVEL

Viatura de Resgate

Planta Baixa PPCI - Térreo  
Área: 662,03m<sup>2</sup>

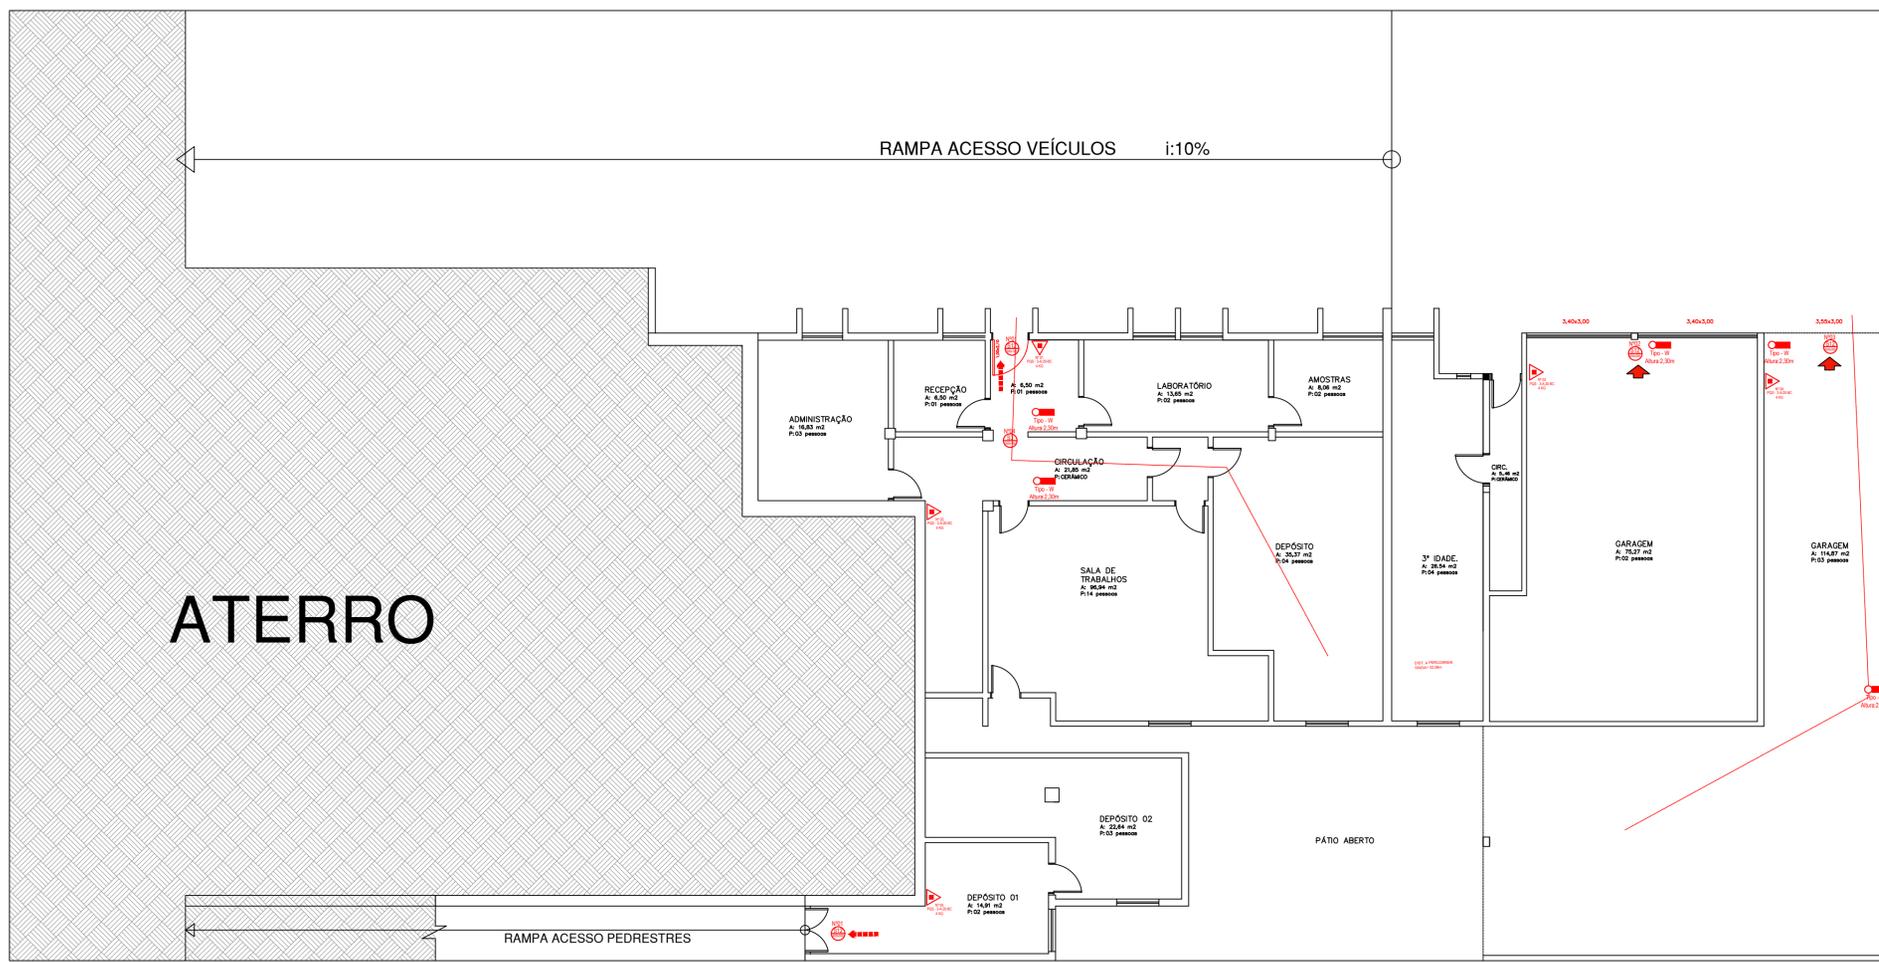

Planta Baixa PPCI - Subsolo  
Área: 457,65m<sup>2</sup>

Cliente:	SECRETARIA DE SAÚDE - UNIDADE BÁSICA DE SAÚDE (UBS)			
Endereço:	R SETE DE SETEMBRO S/N, CENTRO - SÃO PEDRO DO BUTIÁ - RS			
Título:	PLANTA BAIXA			
Referência:	PPCI - Plano de Prevenção e Proteção Contra Incêndio			
Escala:	Data:	Desenho:	Área:	Prancha:
1/100	OUT/2023	Eng. Rovian	INDICADA	01/01

Cliente: