
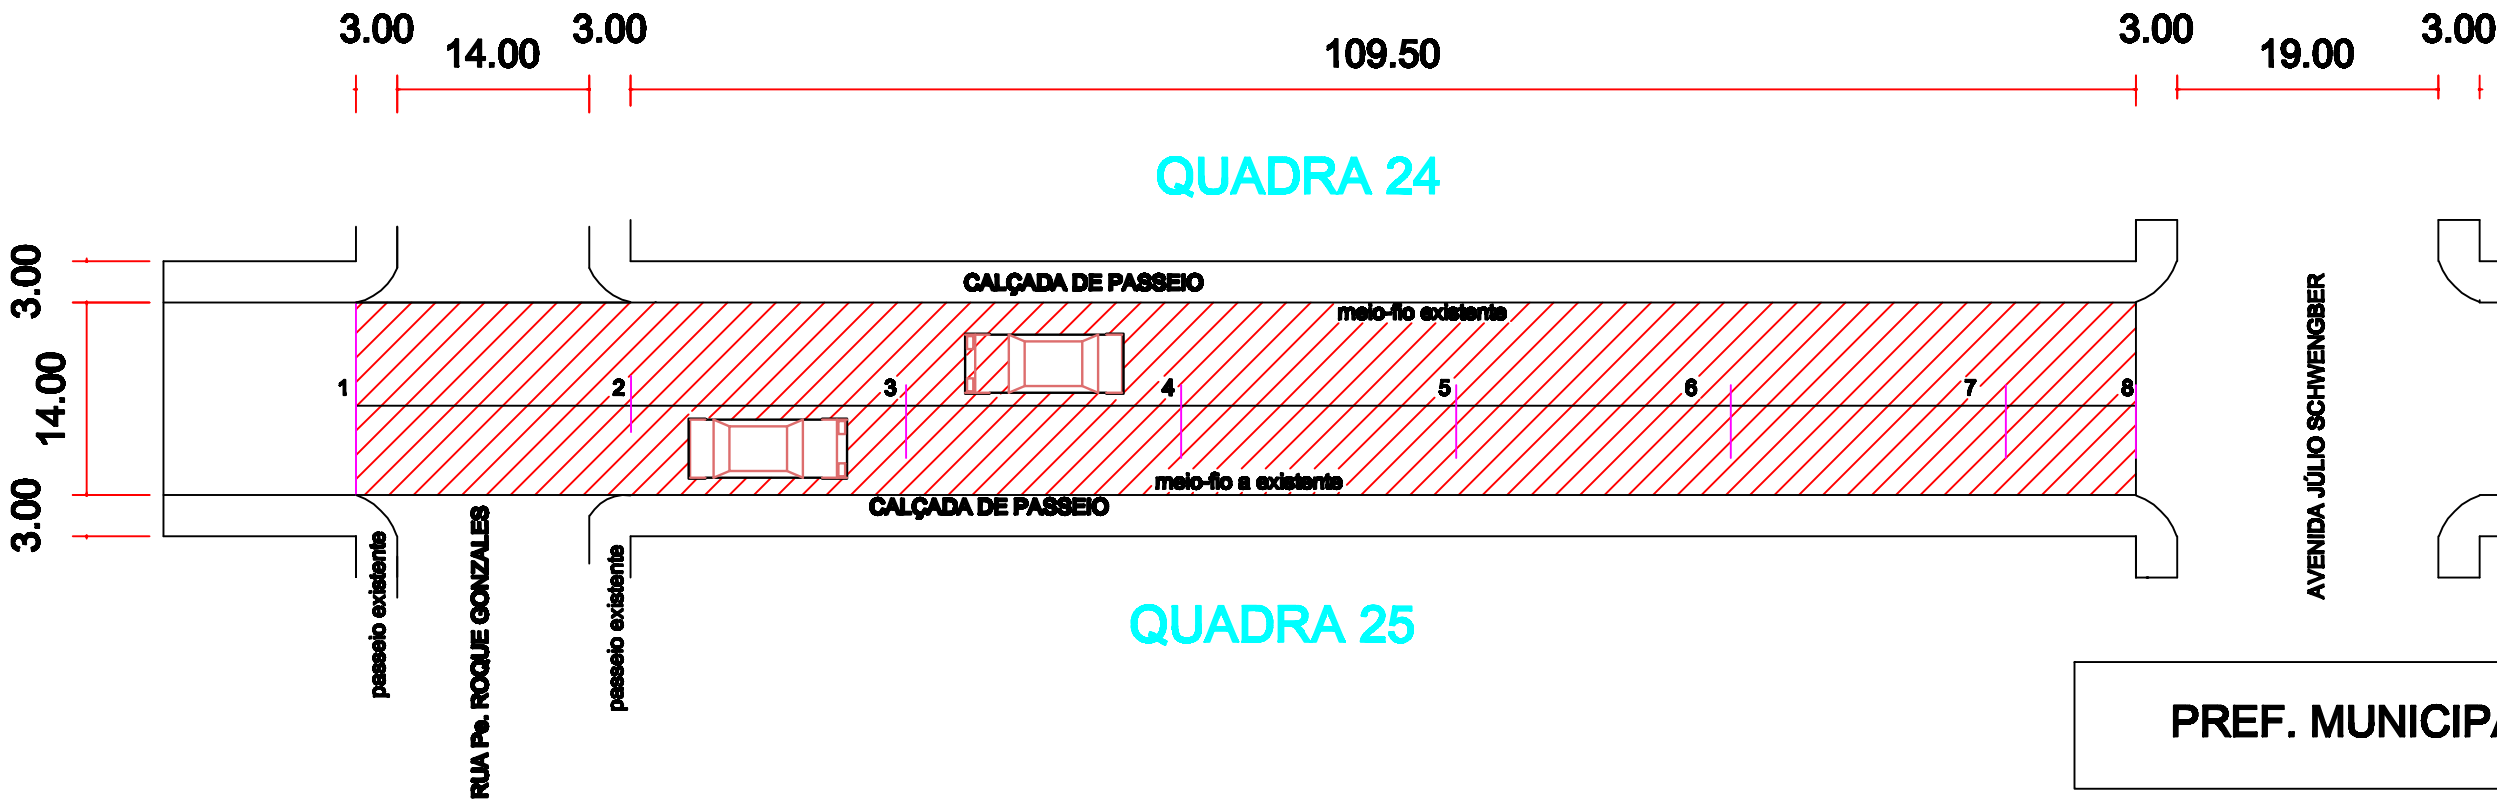
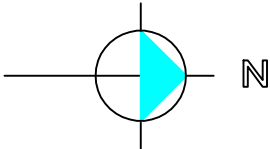


CORTE LONGITUDINAL - RUA PEDRO JOSÉ SCHER

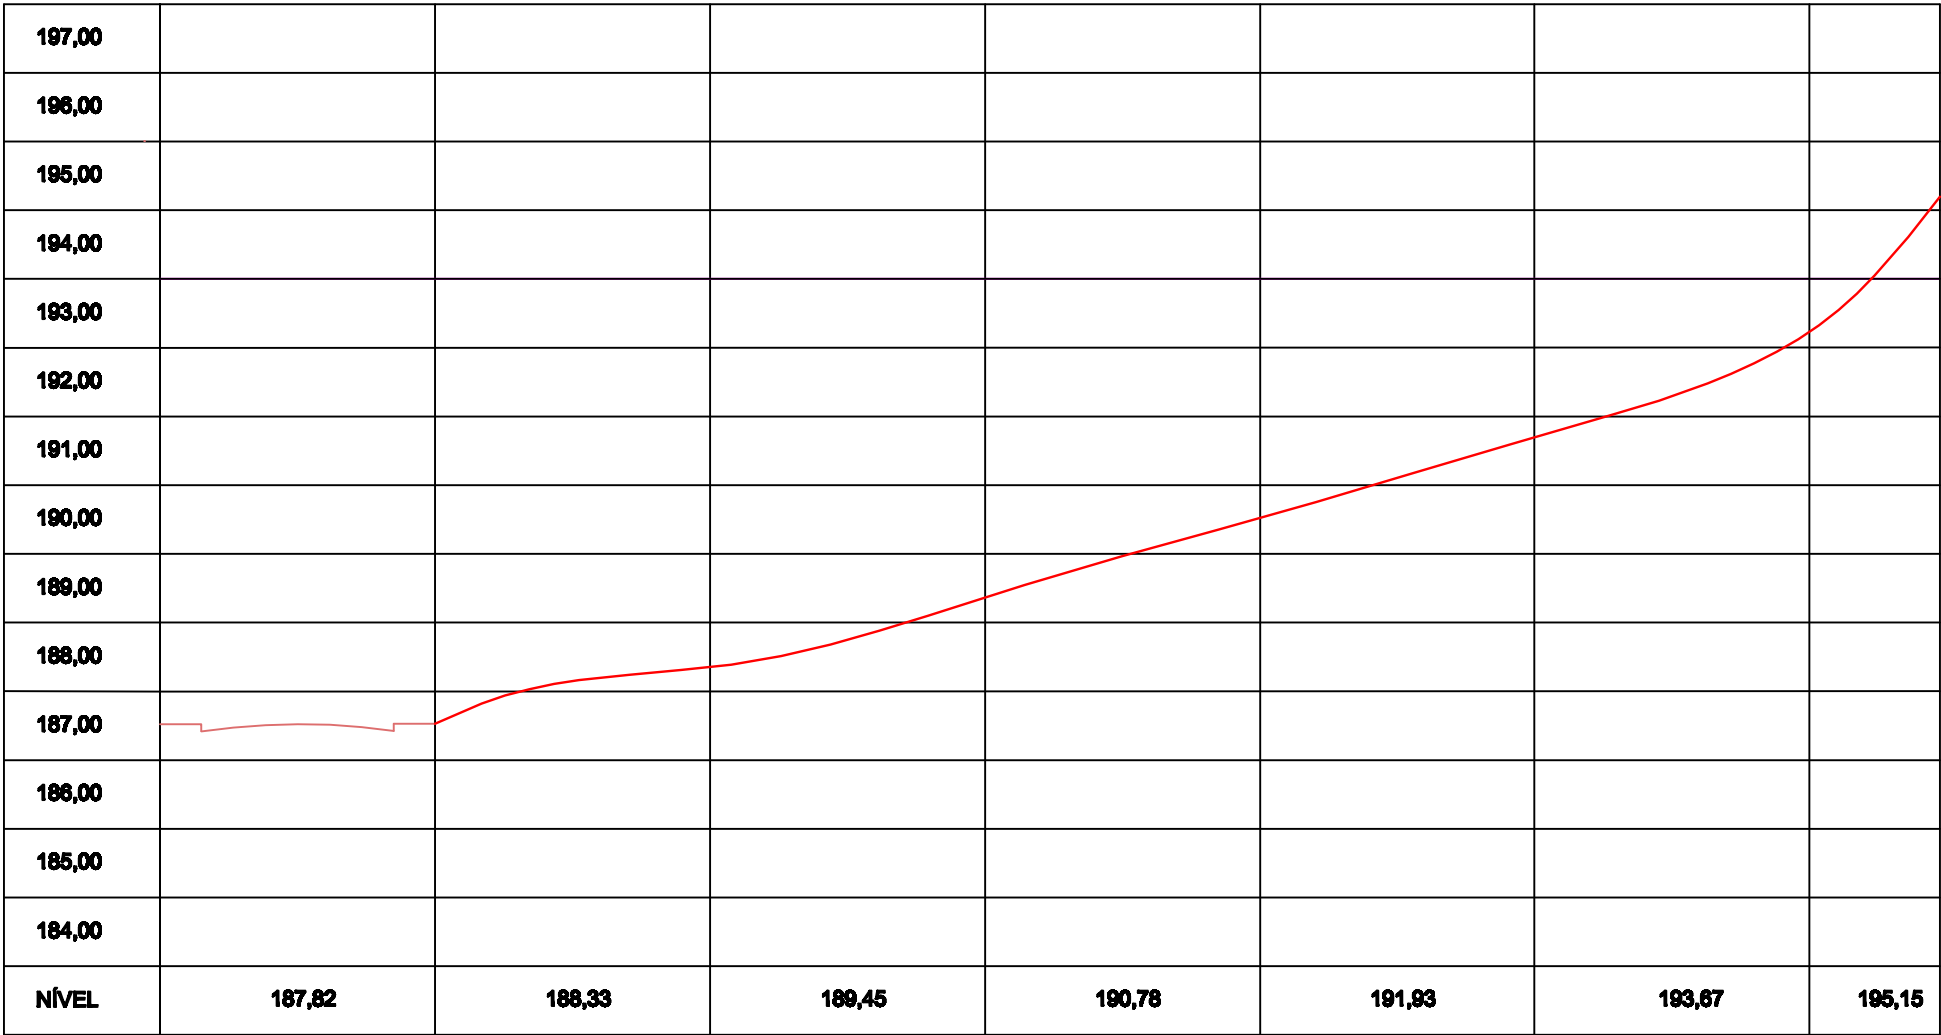

CORTE TRANSVERSAL - RUA PROFº PEDRO SCHER

A = 1.813,00 m2

PREF. MUNICIPAL DE SÃO PEDRO DO BUTIÁ

PREFEITO	NARCISO LUIS LENZ
RESP. TÉCNICO	ENG. ROALDO REISDORFER DE LIMA CREA 93699

PRANCHA

01

PREFEITURA MUNICIPAL

AV. JÚLIO SCHWENGBER, N° 1.645 - FONE: 3369.1800

SÃO PEDRO DO BUTIÁ/RS

desenho	ROALDO	data	JULHO/25	escala	1/500	projeto n°
---------	--------	------	----------	--------	-------	------------