


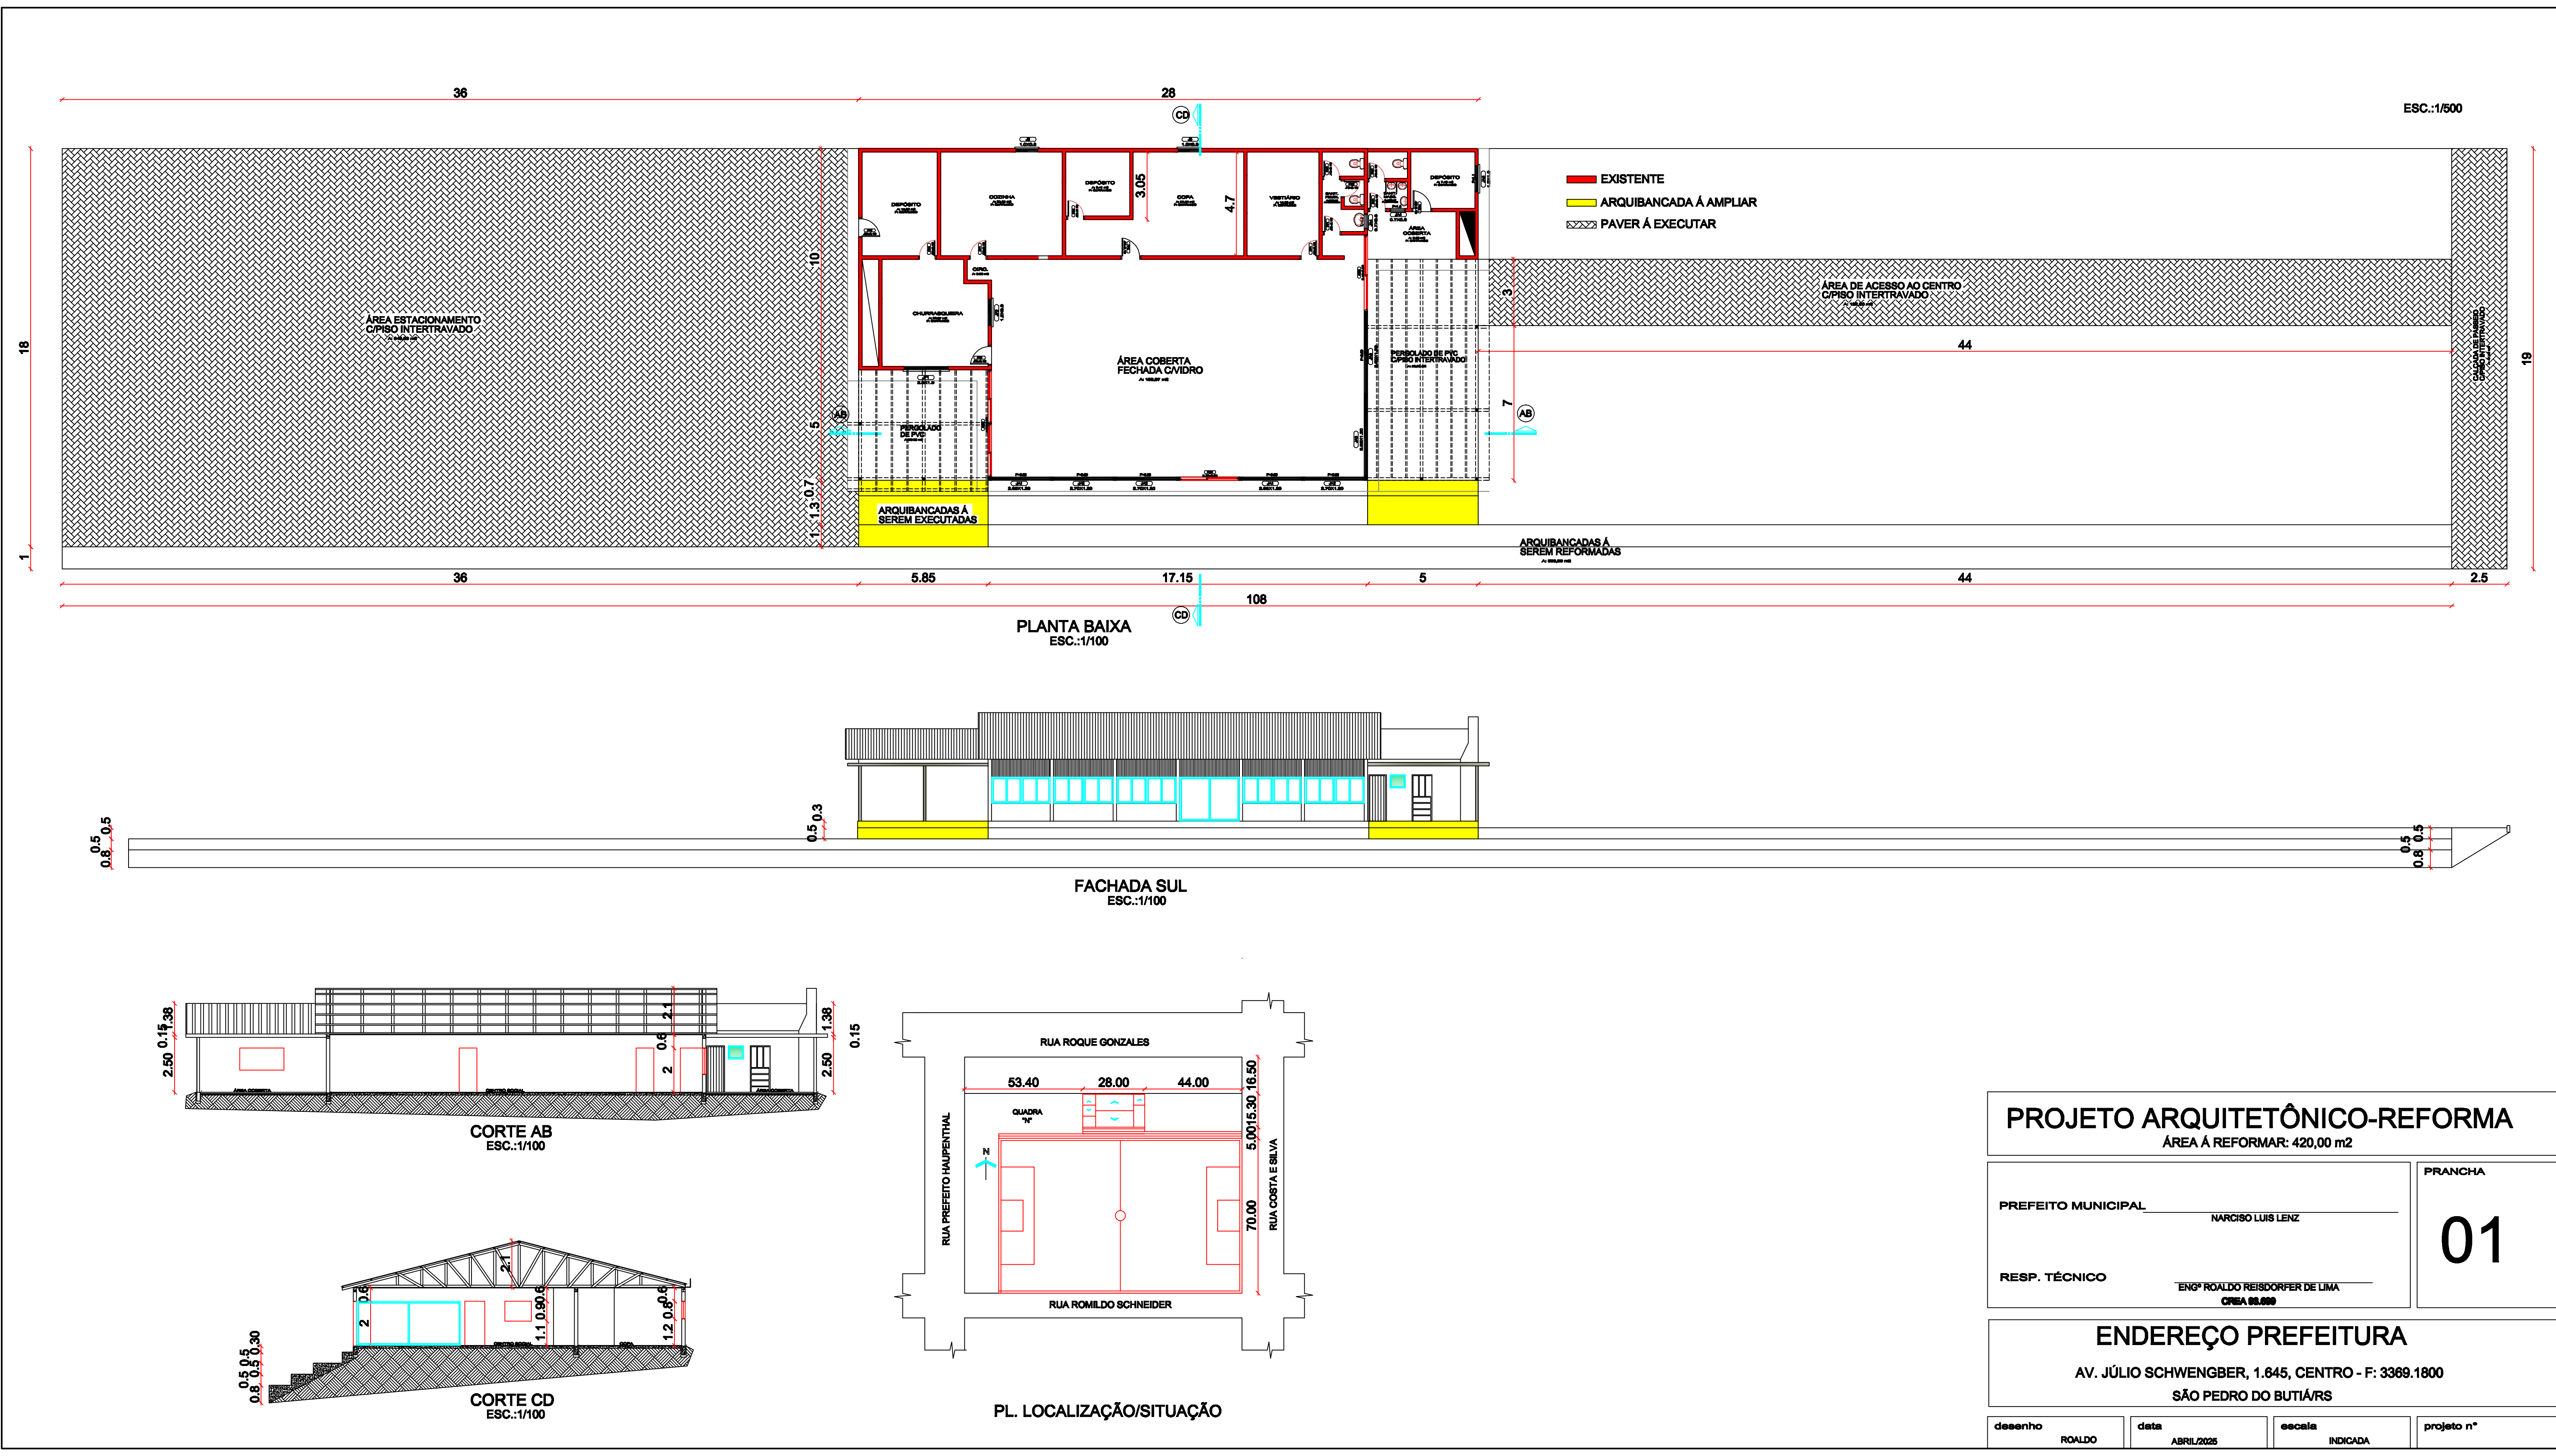

PROJETO ARQUITETÔNICO-REFORMA ÁREA A REFORMAR: 420,00 m2			
PREFEITO MUNICIPAL _____ NARCISO LUIS LENZ		PRANCHA 01	
RESP. TÉCNICO _____ ENGRº ROALDO REISDORFER DE LIMA CPF: 00.000.000			
ENDEREÇO PREFEITURA AV. JÚLIO SCHWENGBER, 1.645, CENTRO - F: 3369.1800 SÃO PEDRO DO BUTIÁ/RS			
desenho ROALDO	data ABRIL/2025	escala INDICADA	projeto nº